
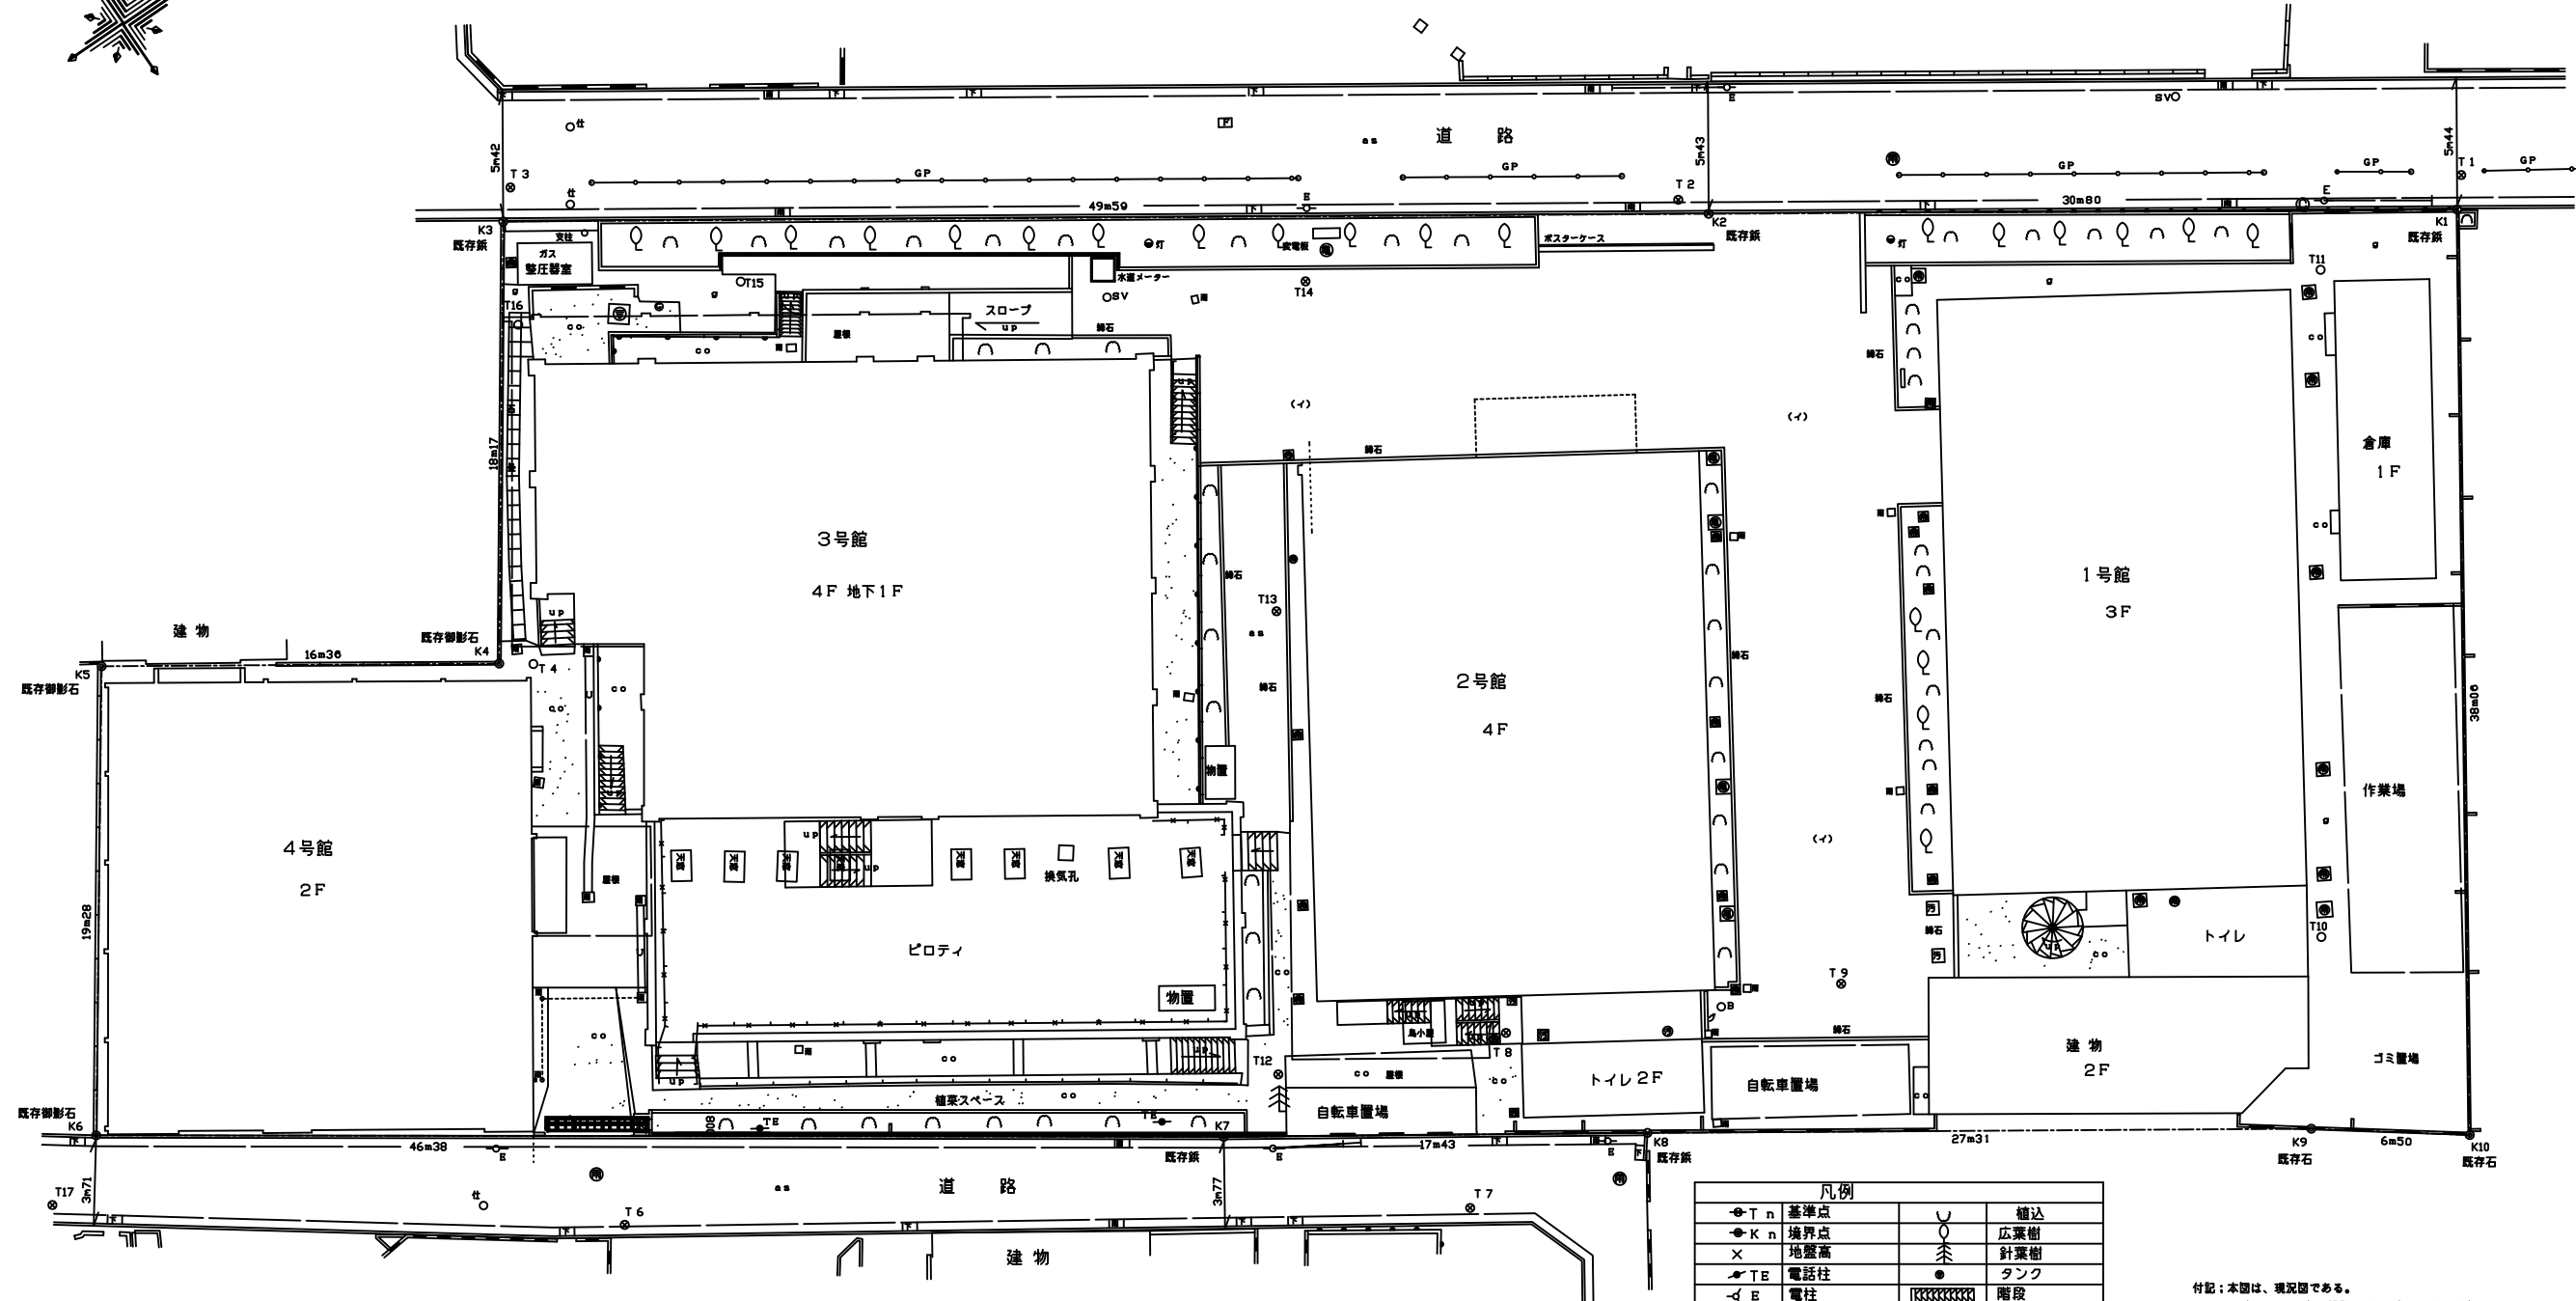


武蔵野美術大学 吉祥寺校 建物配置図 s:1/400 (A4) 1/300(A3)

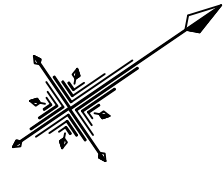

凡例		
● T n	基準点	補込
● K n	境界点	広葉樹
X	地盤高	針葉樹
● TE	電話柱	タンク
← E	電柱	階段
○ P	標識	ブロック塀
● 灯	街灯	万年塚
● 雨	雨水マンホール	鉄 槽
○ 雨	雨水マンホール	フェンス
○ 電	電気マンホール	PM □
○ 電	電気マンホール	U字溝
○ 電	ガスマンホール	グレーチング
○ M	マンホール	バルブ
● 樹	樹	カーブミラー
● 樹	L型樹溝	土 留
● 樹	樹	アスファルト
● 樹	樹	タタキ
○ 樹	消火栓	砂利・土
○ 樹	制水弁	インターロッキング
○ 樹	仕切弁	
○ GP	ガードポール	

付記：本図は、現況図である。  
本図は、土壌測量設計事務所の図面を基に作図した。

件名	武蔵野市吉祥寺東町三丁目 314-2他	調査
種別	吉祥寺校 敷地平面図	製図
縮尺	1/200	測量
図面番号	2000 - No. 71	
製図年月日	平成12年 2月17日	

