



2011年 設計計画Ⅲ (布施スタジオ) 第1課題敷地

敷地：東京都渋谷区松濤1-29-11 (JR渋谷駅徒歩8分)

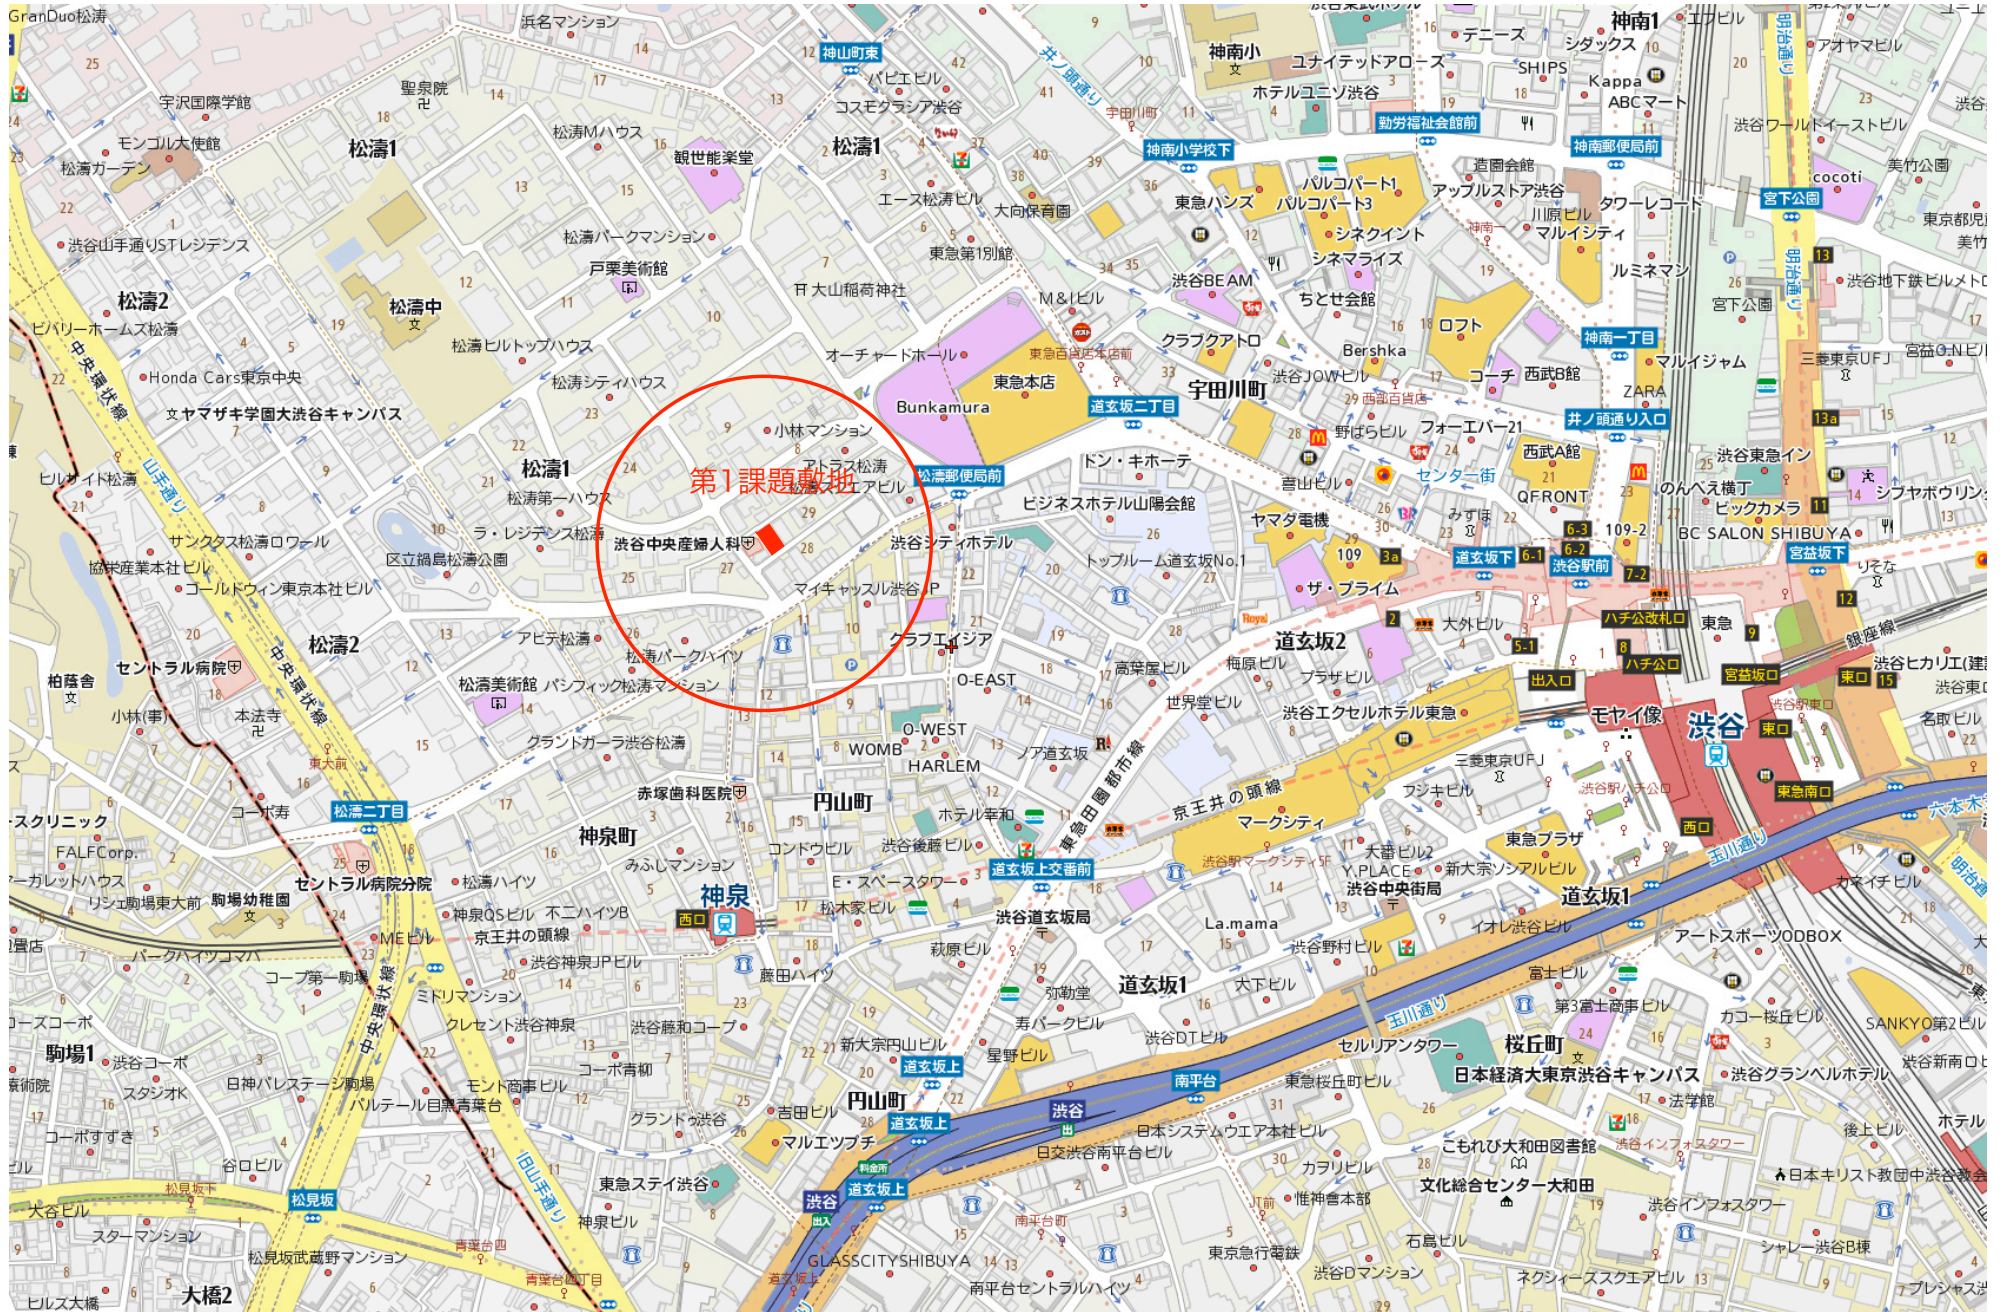

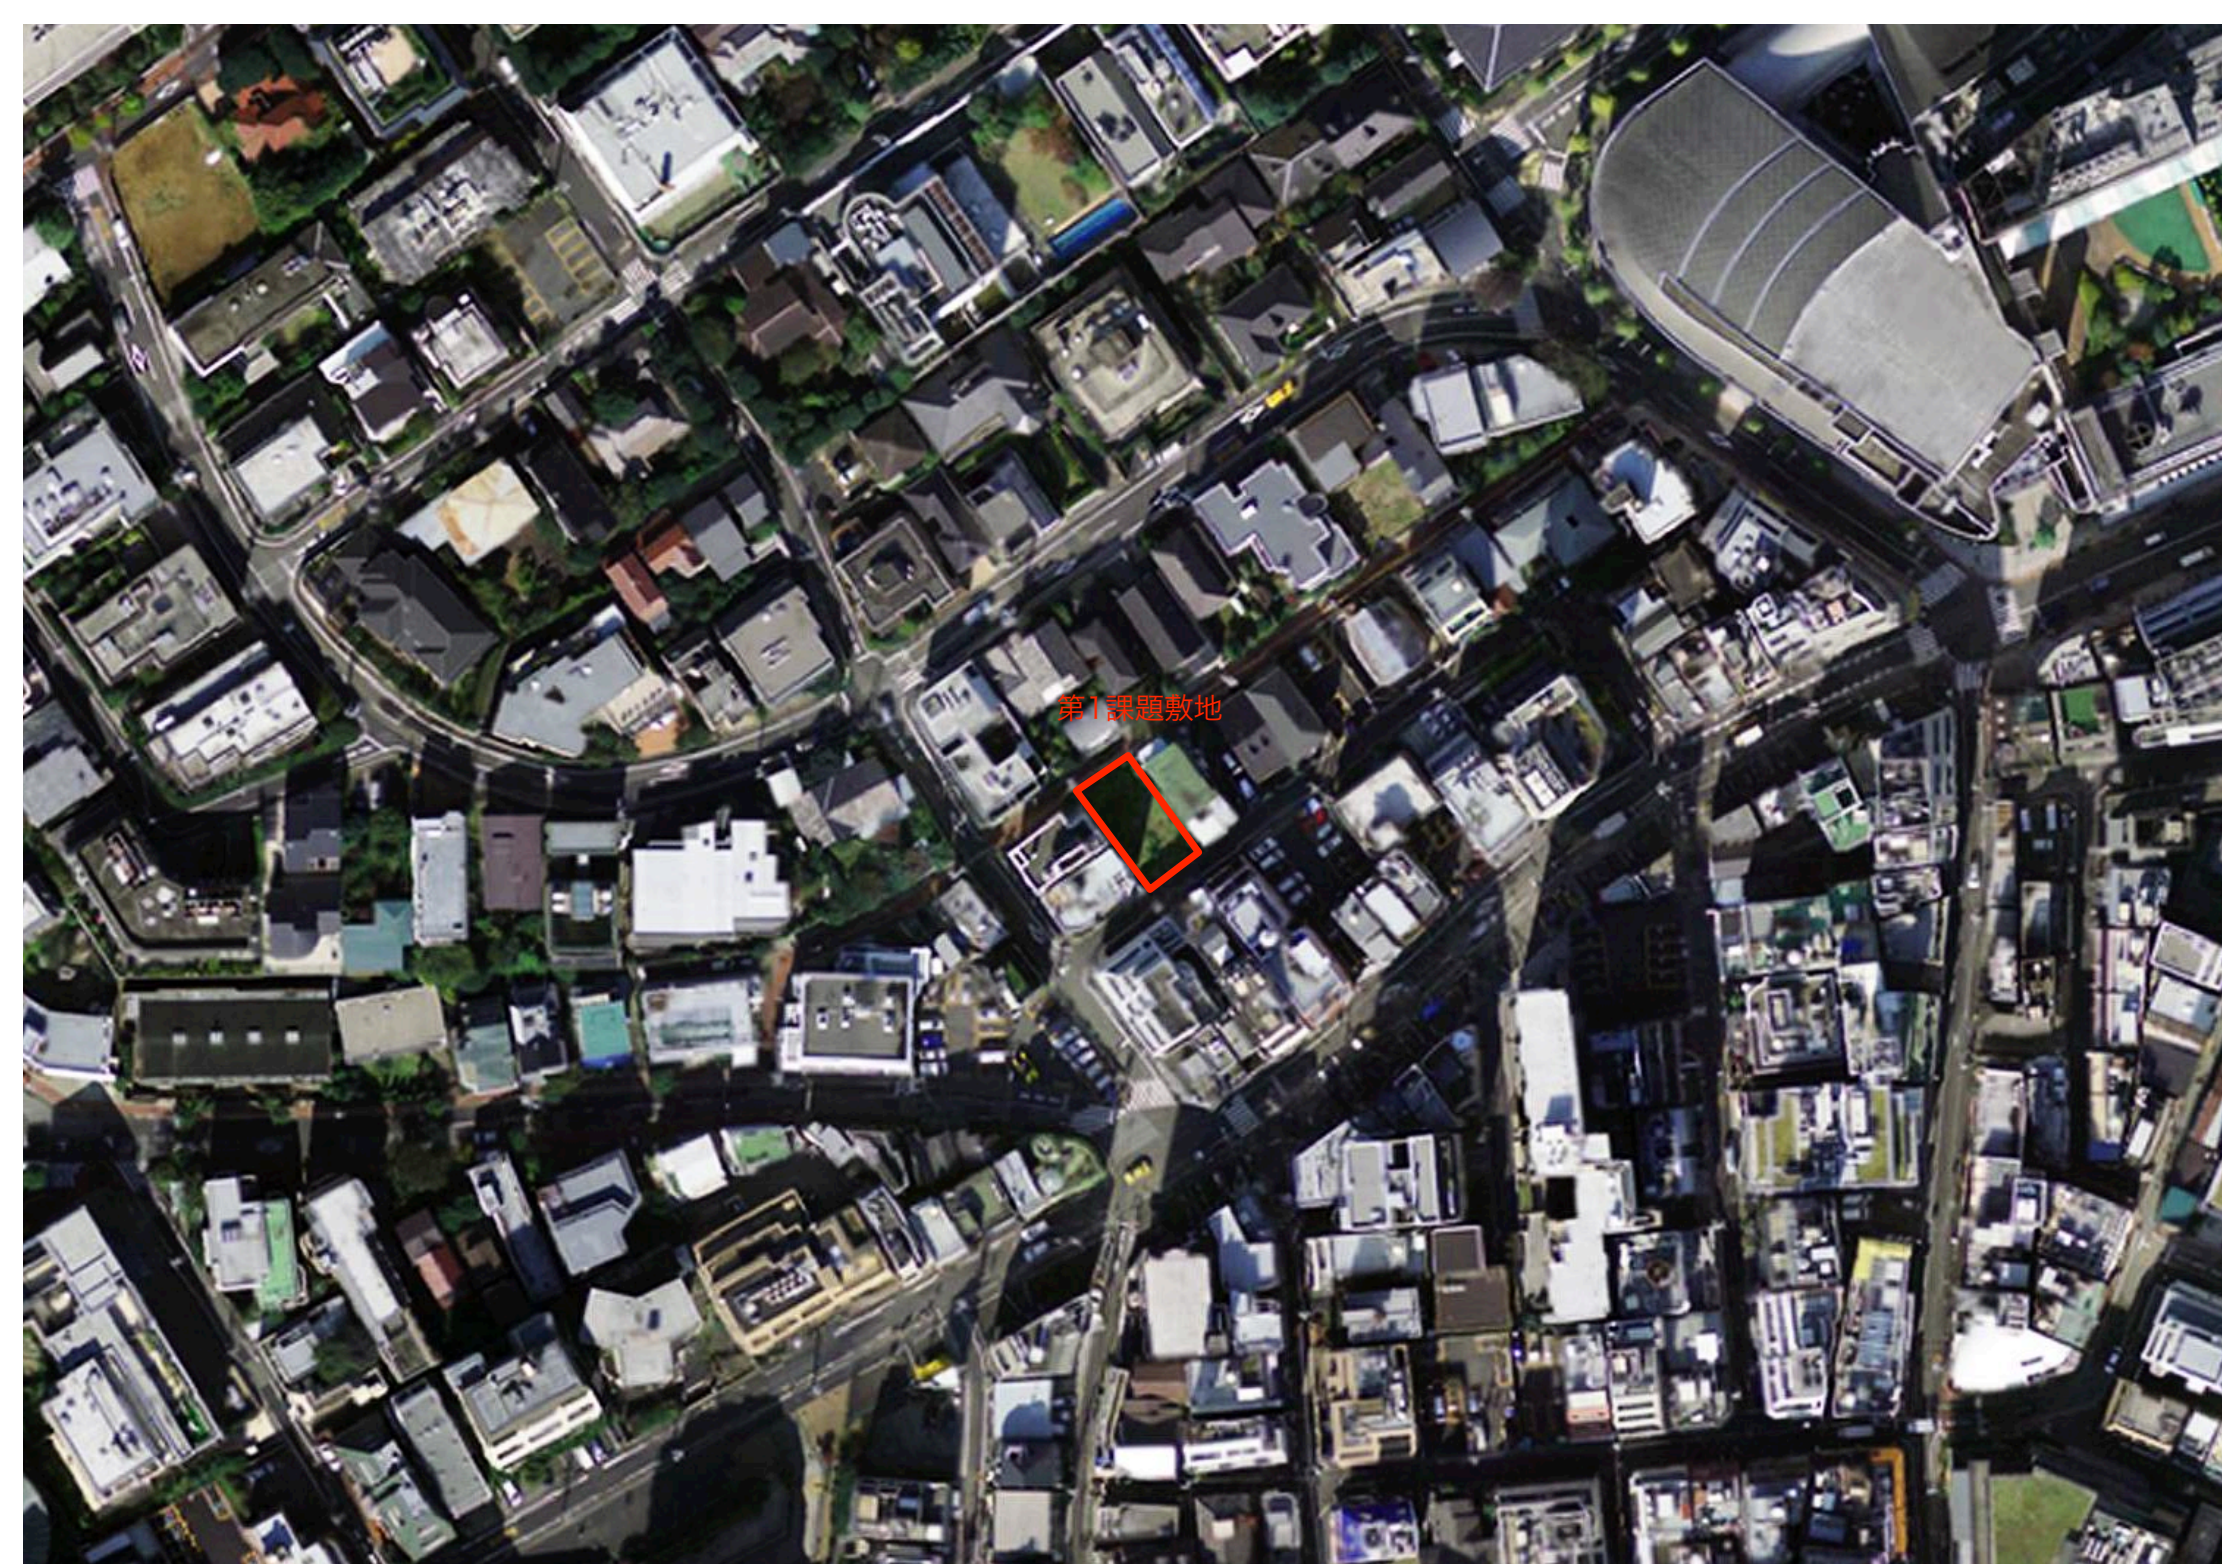

第1 課題敷地